


■普通地盤・路盤（面）排水

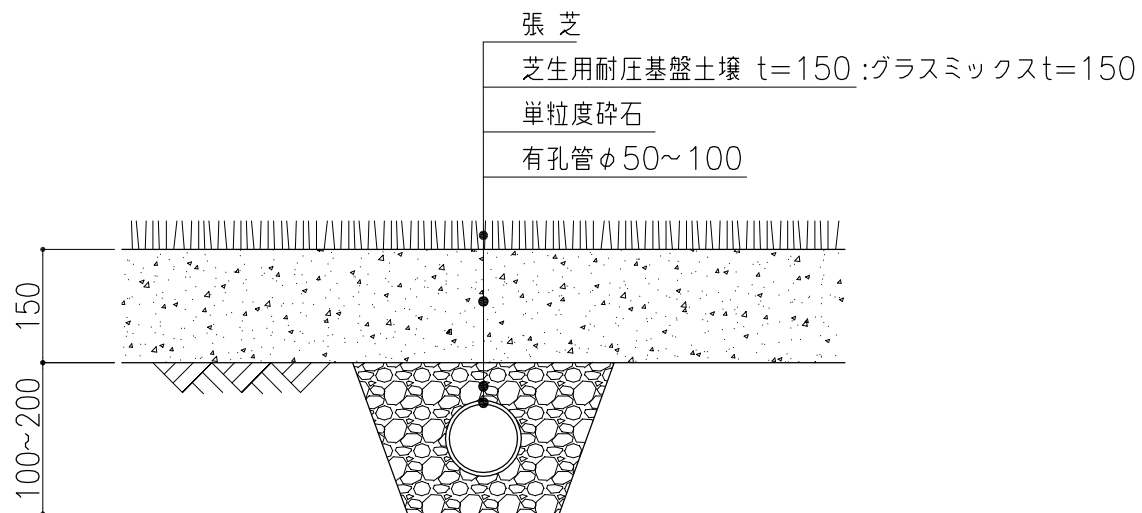

図面名称

耐圧芝生舗装断面図（普通地盤・路盤（面）排水）

縮尺

1:10

東邦レオ株式会社

日付

10.12.21

図面番号
 グラミ美行用vol.2

訂正

年月日

変更箇所

承認 担当