木杭式地下支柱

施工平面図 S=1:15

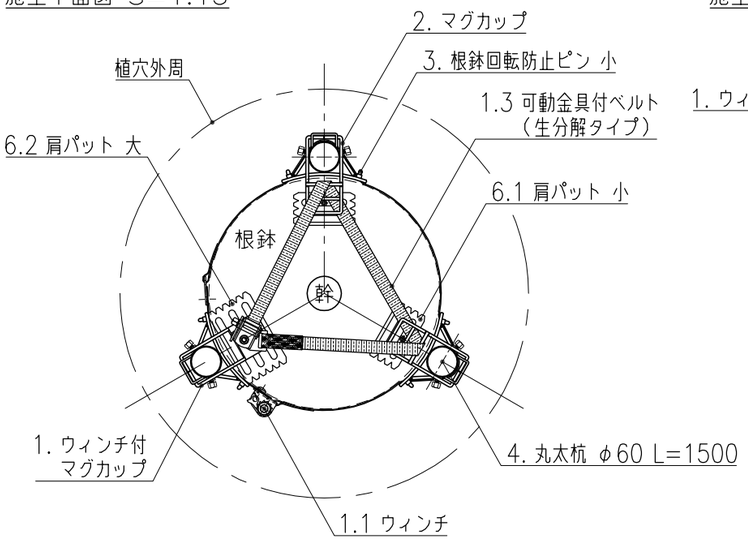

施工断面図 S=1:15

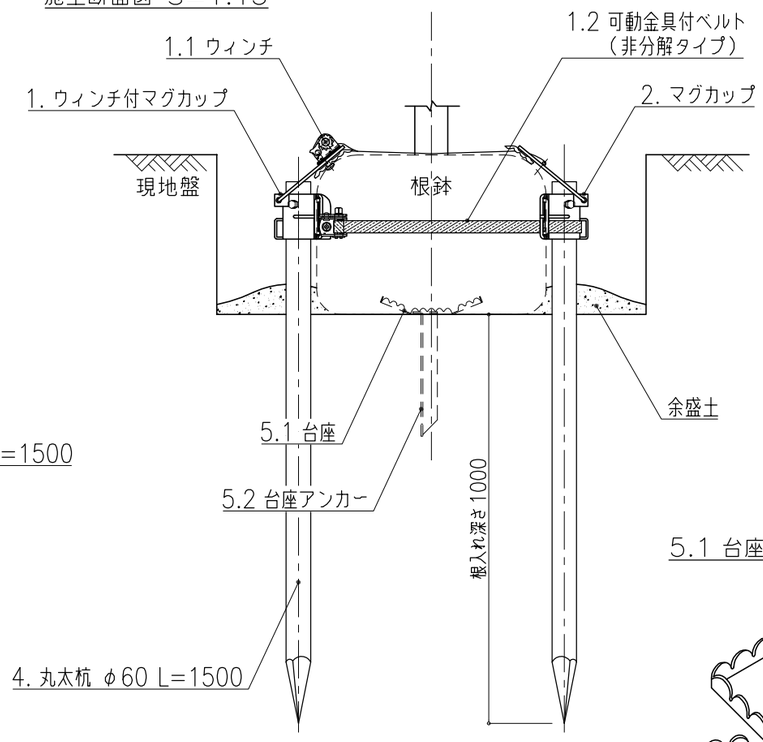

1.1 ウィンチ S=1:3

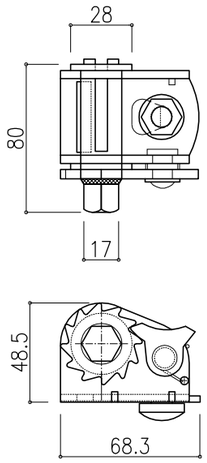

1.2 可動金具付ベルト（非分解タイプ） S=1:3

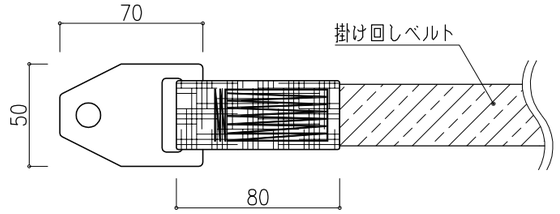

1.3 可動金具付ベルト（生分解タイプ） S=1:3

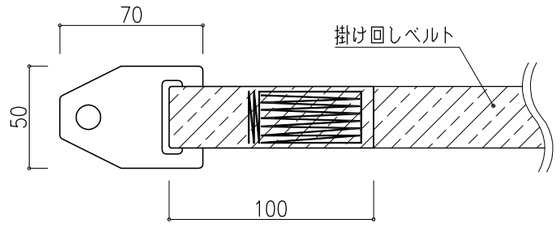

3. 根鉢回転防止ピン 小 S=1:3

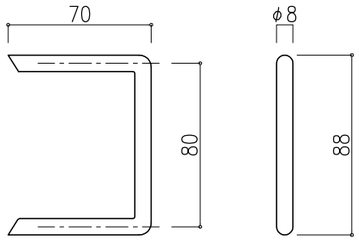

5.1 台座 S=1:5

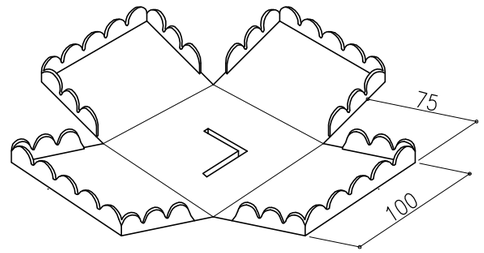

5.2 台座アンカー S=1:5

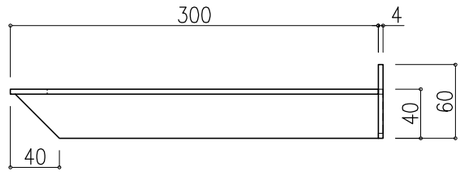

1. ウィンチ付マグカップ詳細図 S=1:5

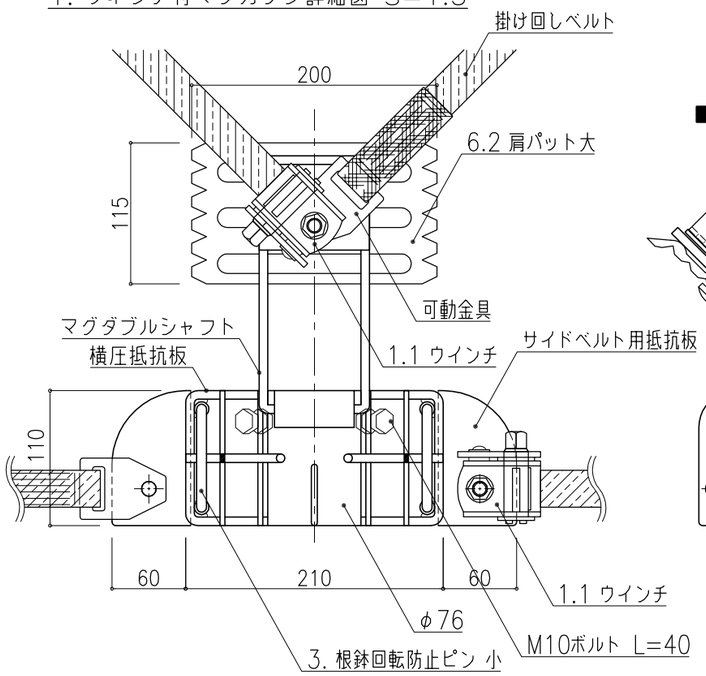

■側面図 ■平面図 S=1:10

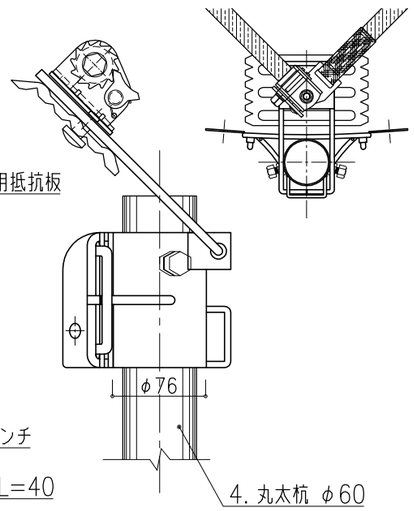

2. マグカップ詳細図 S=1:5

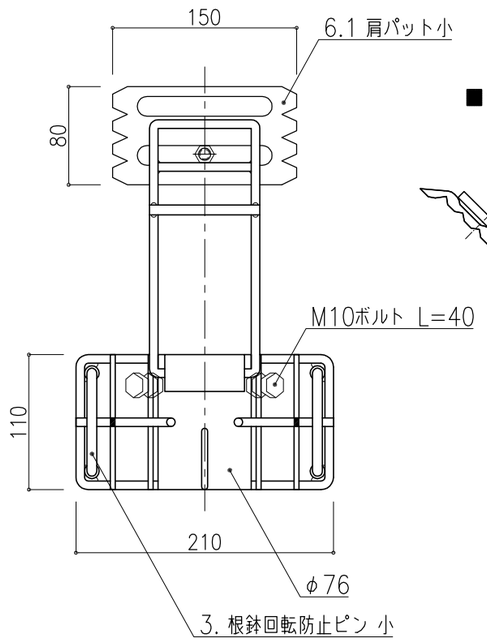

■側面図 ■平面図 S=1:10

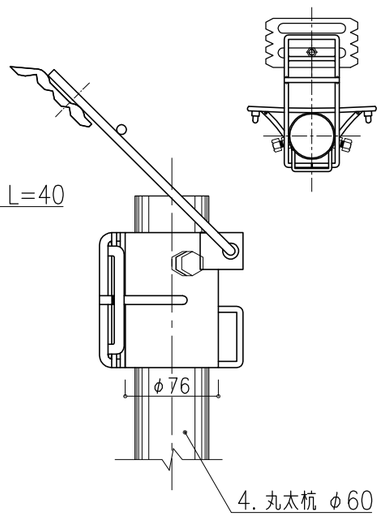

指示なき寸法公差は、“JIS B 0405”
規格の公差等級JIS B 0405−vによる。 （単位：mm）

NO.	部品名	数量
1	ウィンチ付マグカップ	1
2	マグカップ	2
1.1	ウインチ	（2）
1.2	可動金具付ベルト（非分解タイプ） L=2.5m	（1）
1.3	可動金具付ベルト（生分解タイプ） L=2.5m	（1）
3	根鉢回転防止ピン 小	6
4	丸太杭 φ60（呼び寸法） L=1.5m（別売）	3
5.1	台座	（1）
5.2	台座アンカー	（1）
6.1	肩パット 小	2
6.2	肩パット 大	1

型式	MG−1	図番	FSM1−BA
品名	フィット・スーパーマグ		
対応樹木規格（国土交通省規格）	C=0.18~0.29m H=3.0~5.0m程度		

東邦レオ株式会社

作成19.10.07 注）予告なく仕様を変更することがあります。
注）縮尺は、A3版対応です。